


Plan de masse de la parcelle section XXX Lieu dit XXX à XXX

Proposition de mise en place du système ANC (hors ventilations)

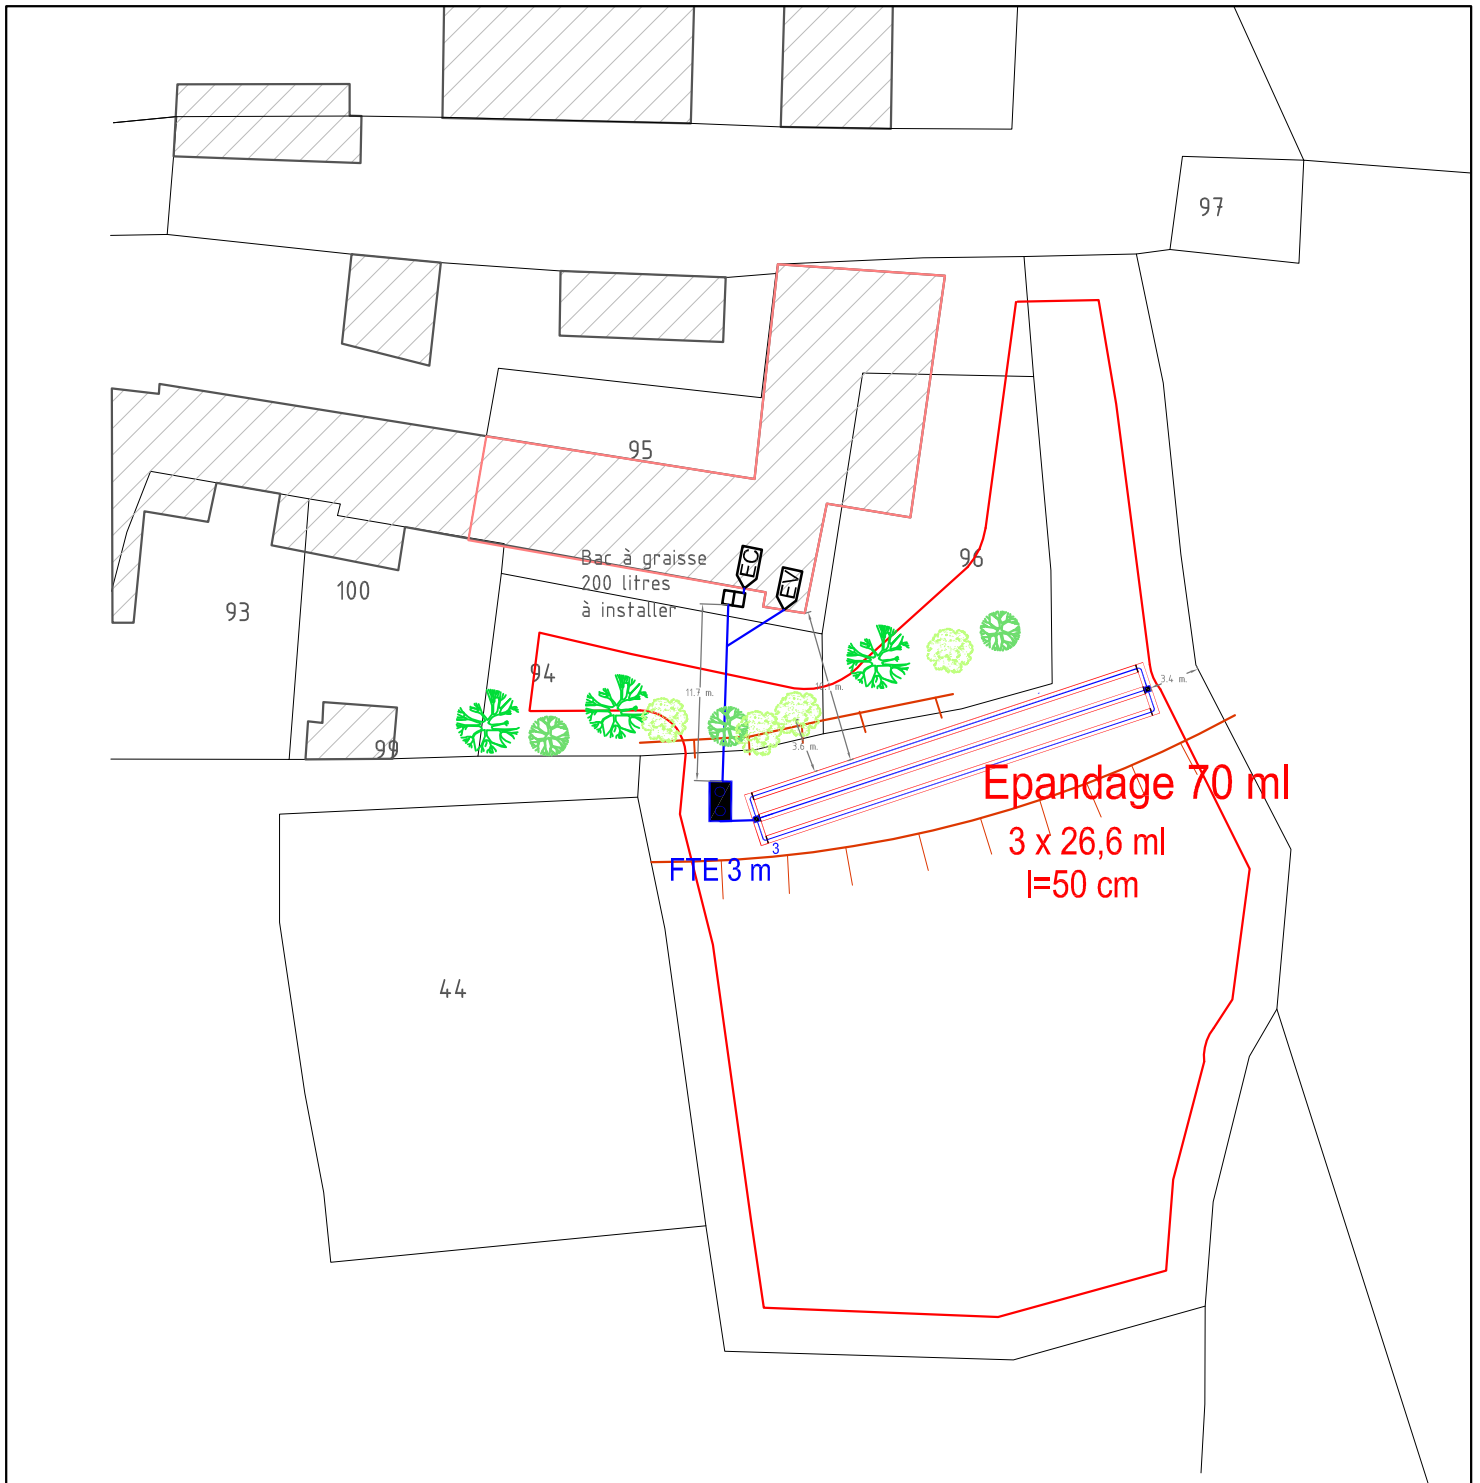

		Sondage	Ruisseau permanent Talweg	Echelle : 1/500
		Test de perméabilité Puits, forage	Pente Point de référence Zone humide	