


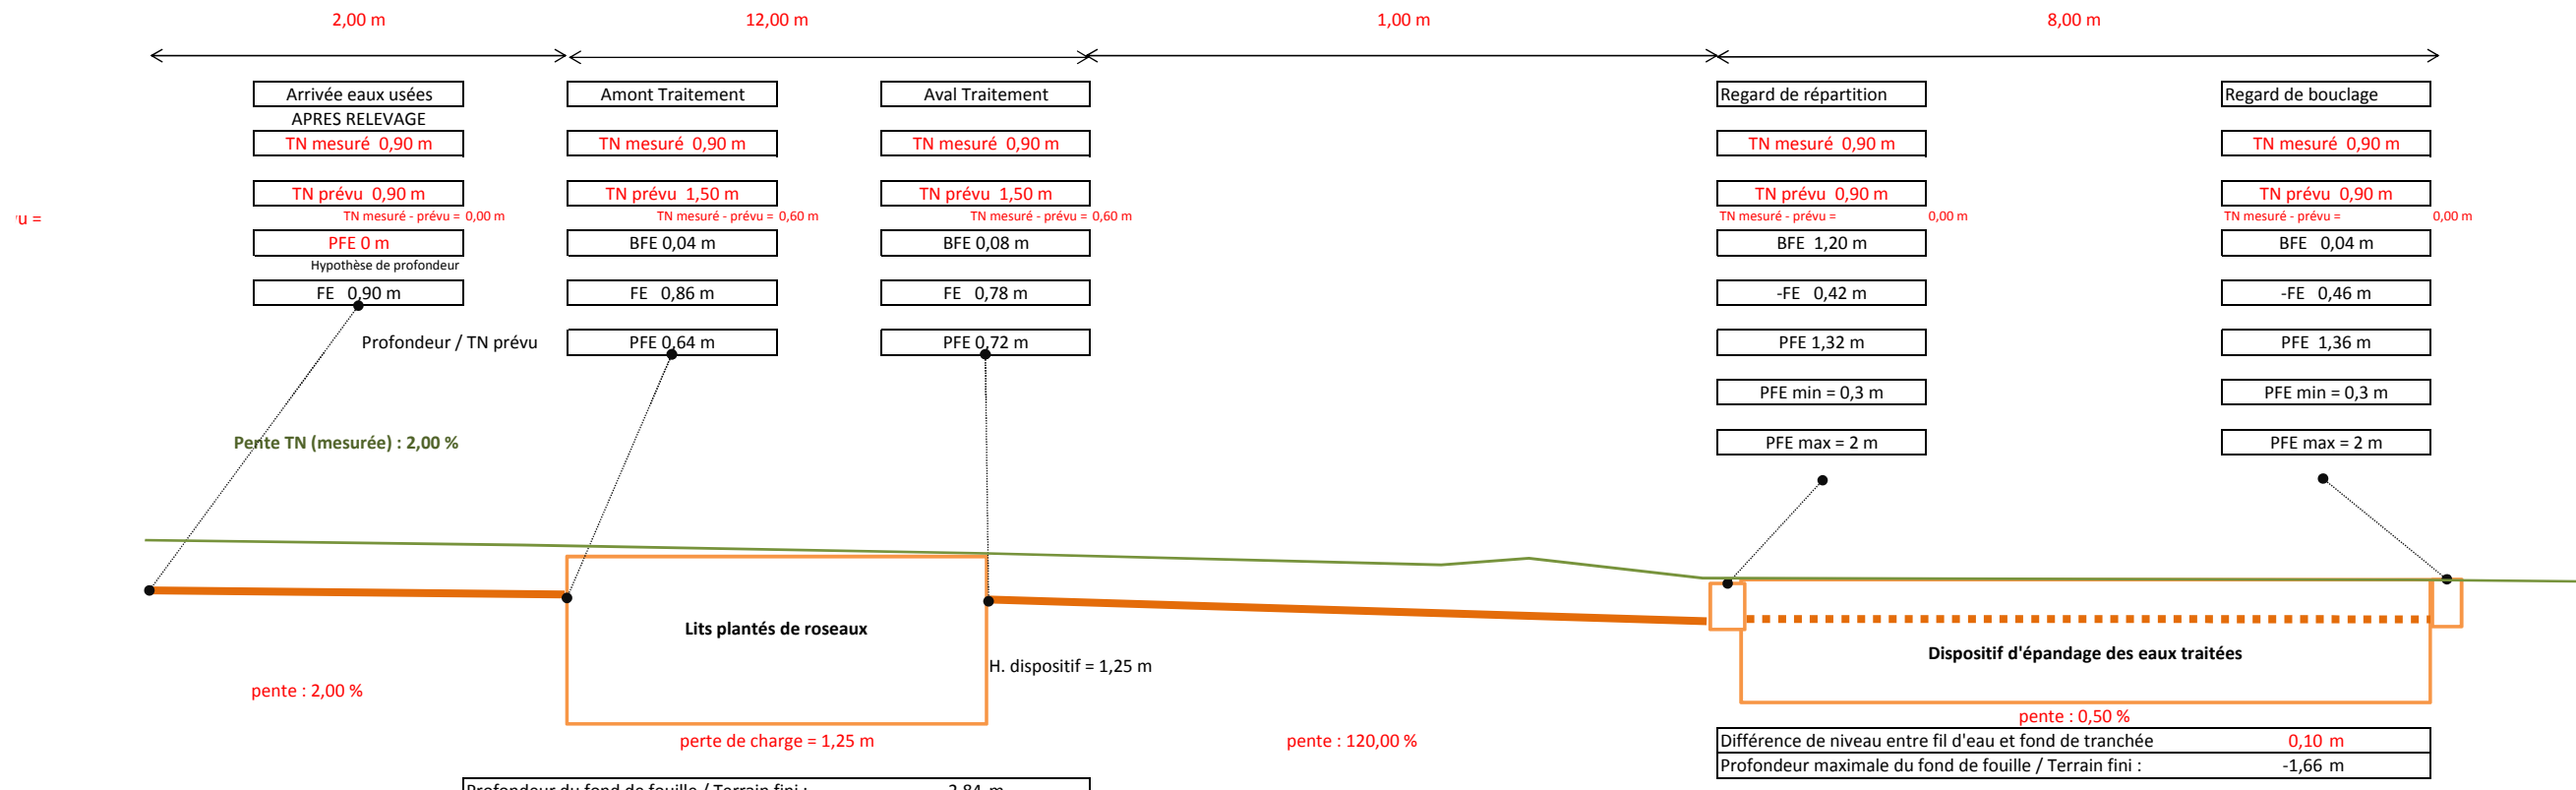

Coupe longitudinale



| | |
|-----------|--|
| TN mesuré | Côte du Terrain Naturel mesuré lors de l'étude |
| TN prévu | Terrain Naturel prévu après terrassements |
| FE | Fil d'Eau |
| BFE | Baisse du Fil d'eau |
| PFE | Profondeur du fil d'eau / TN prévu (après travaux) |

ATTENTION : Ce plan ne constitue pas un plan d'exécution : il appartient au terrassier de vérifier les côtes de niveau avant de réaliser le chantier et de prévenir TP Ae en cas de difficultés techniques.

