


# Plan de masse de la parcelle XXX

## Implantation des sondages & des mesures de perméabilité

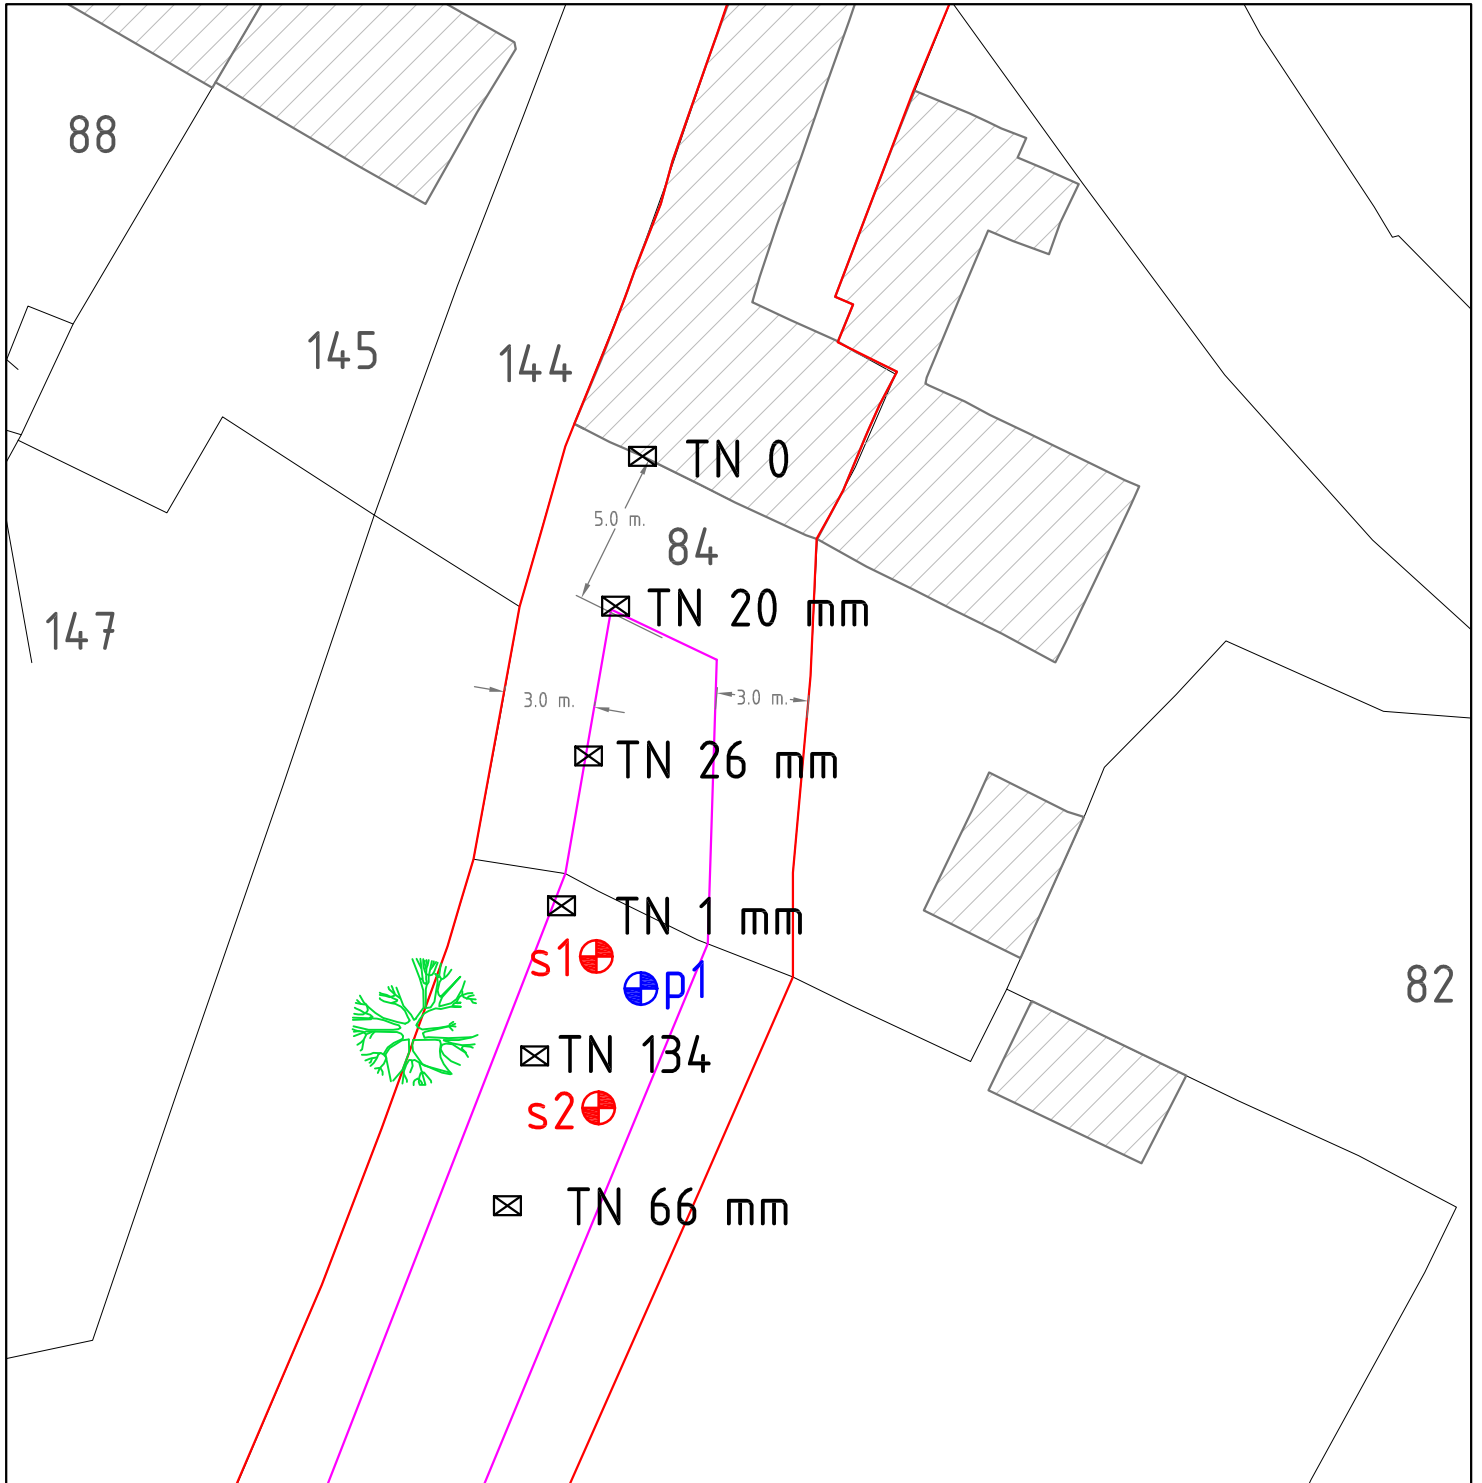

Sondage



Test de perméabilité



Puits, forage



Ruisseau permanent



Talweg



Pente



Point de référence



Zone humide